



M 1: 500

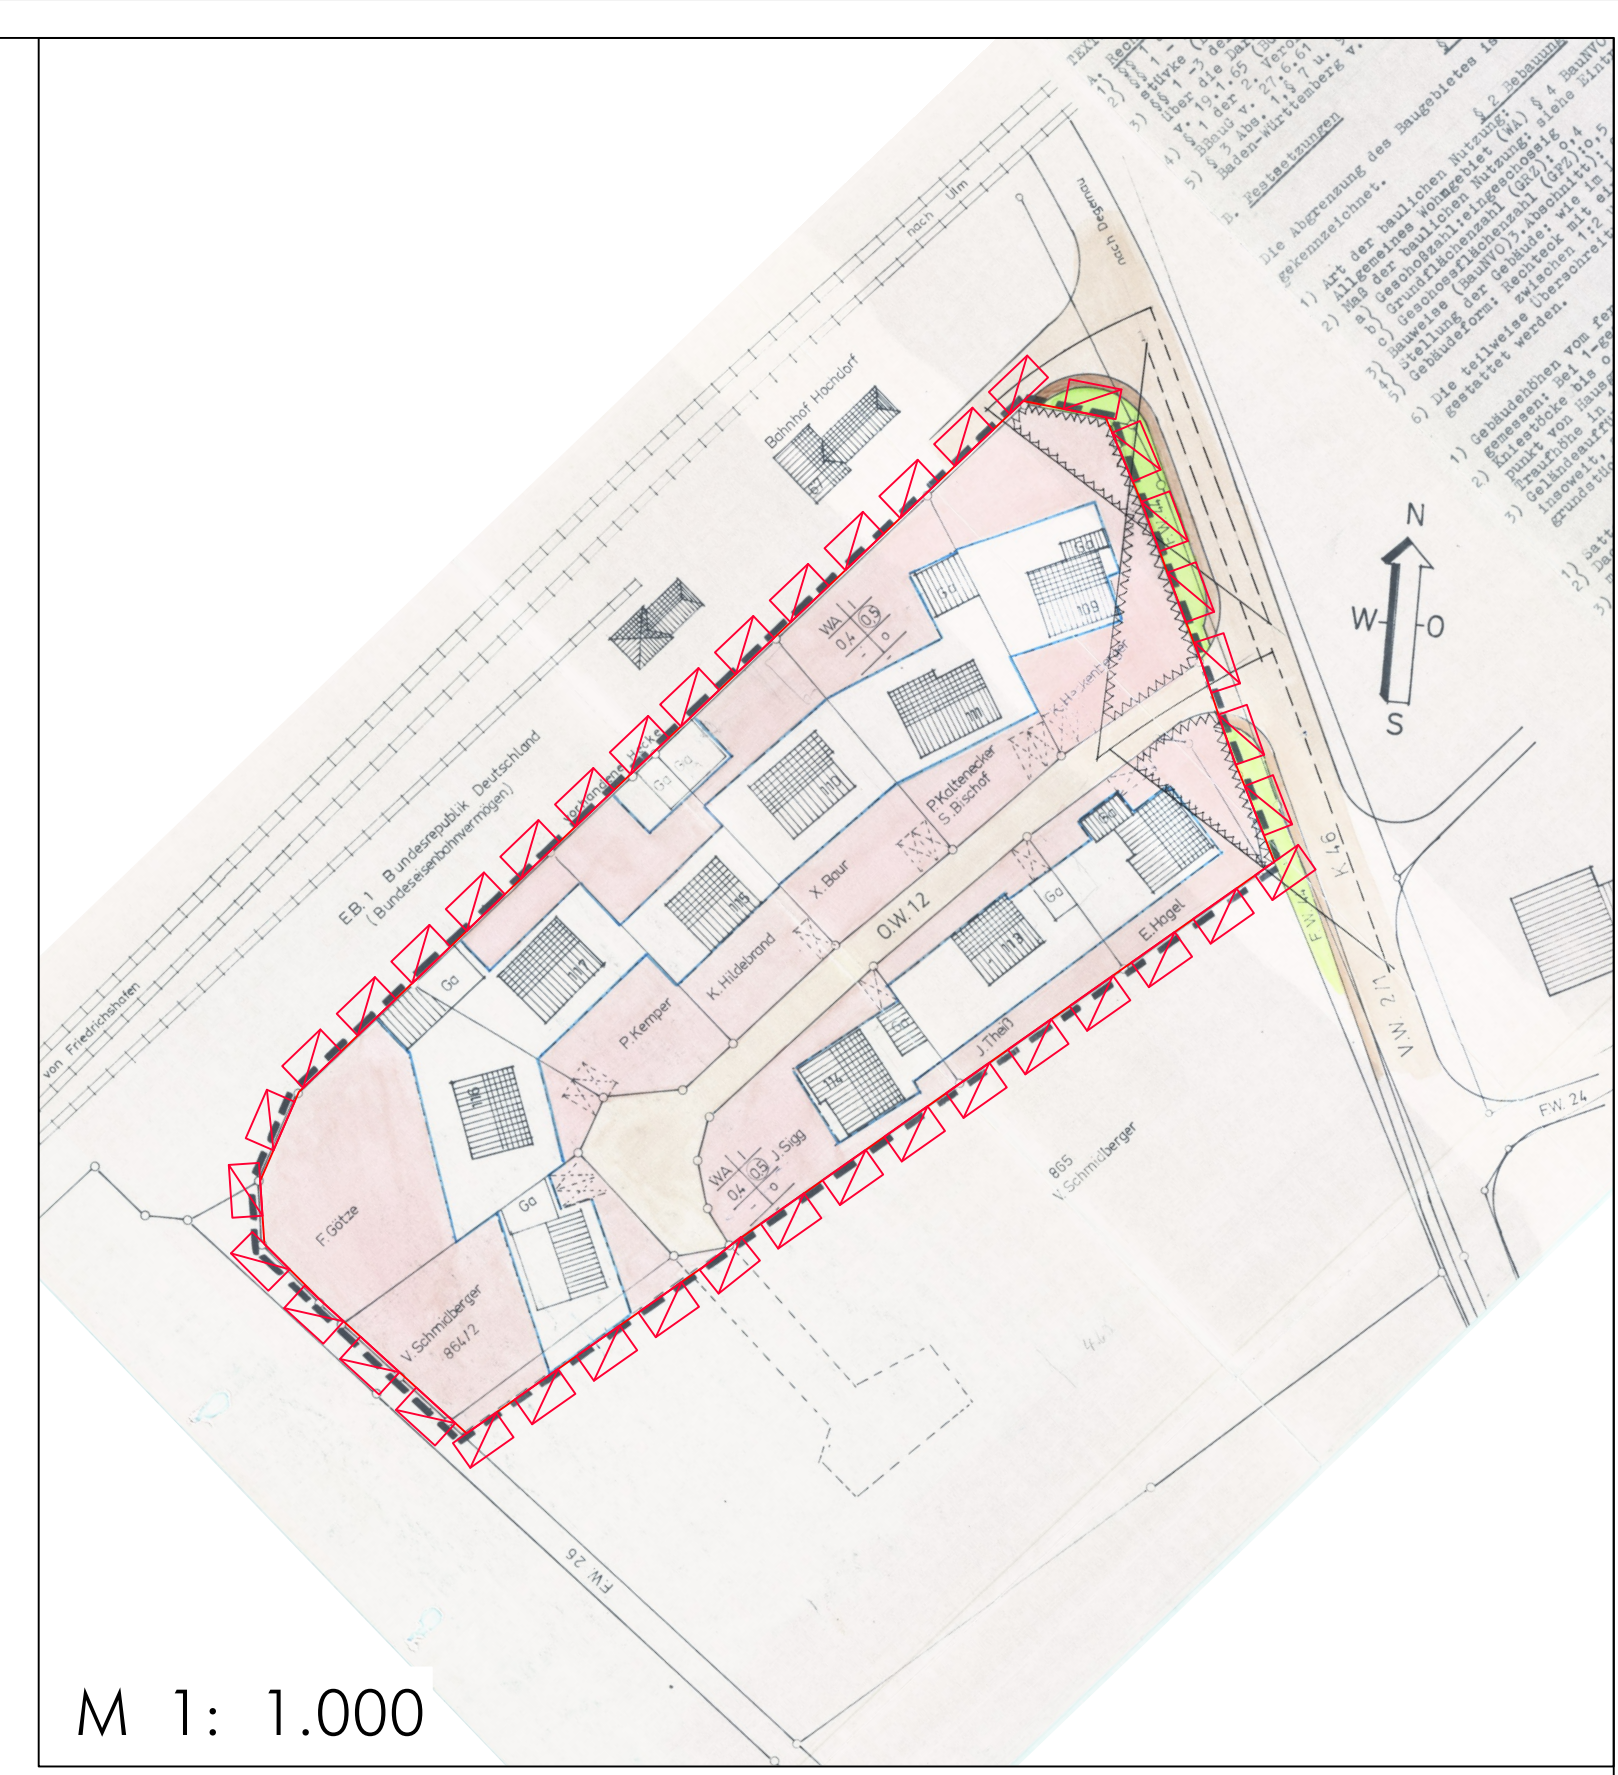

M 1: 1.000

Bebauungsplan "Bachäcker" (Fassung vom 26.11.1969, rechtsverbindlich mit Genehmigung vom 08.11.1971)

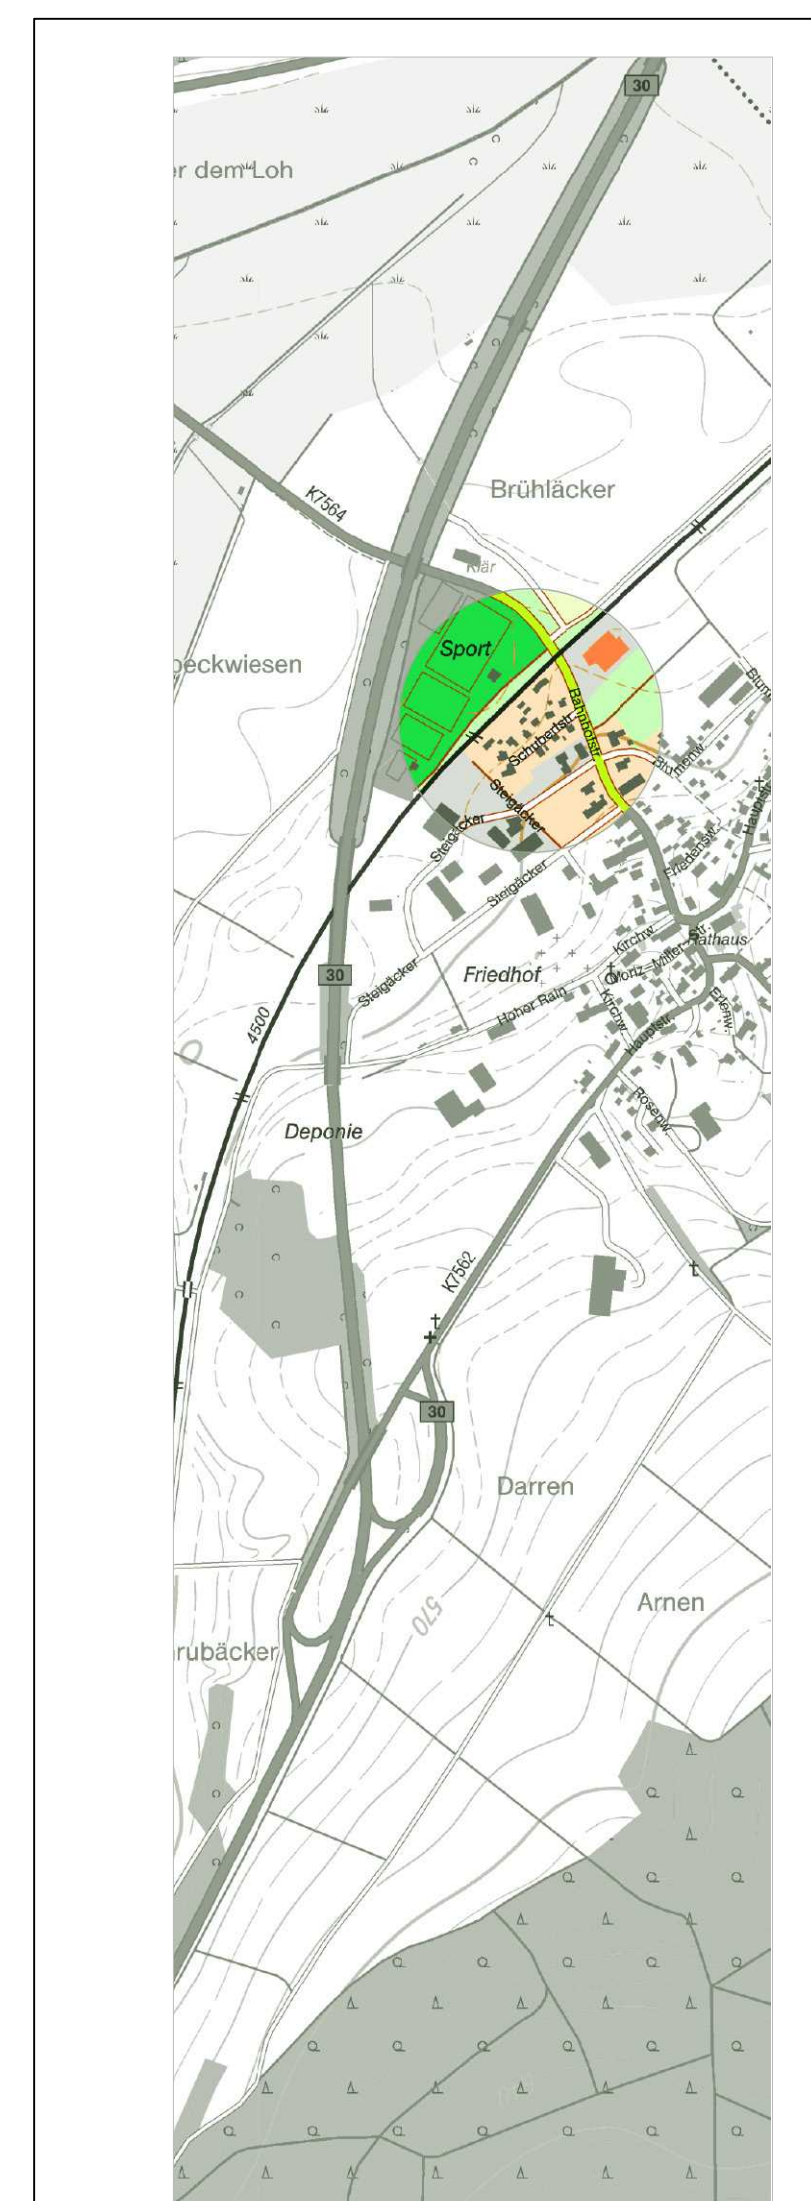

Fassung 18.08.2022
Sieber Consult GmbH
www.sieberconsult.eu

Gemeinde Hochdorf
 1. Änderung des Bebauungsplanes "Bachäcker" und die örtlichen Bauvorschriften hierzu

1. Änderung des Bebauungsplanes "Bachäcker" und die örtlichen Bauvorschriften hierzu